




Legendă

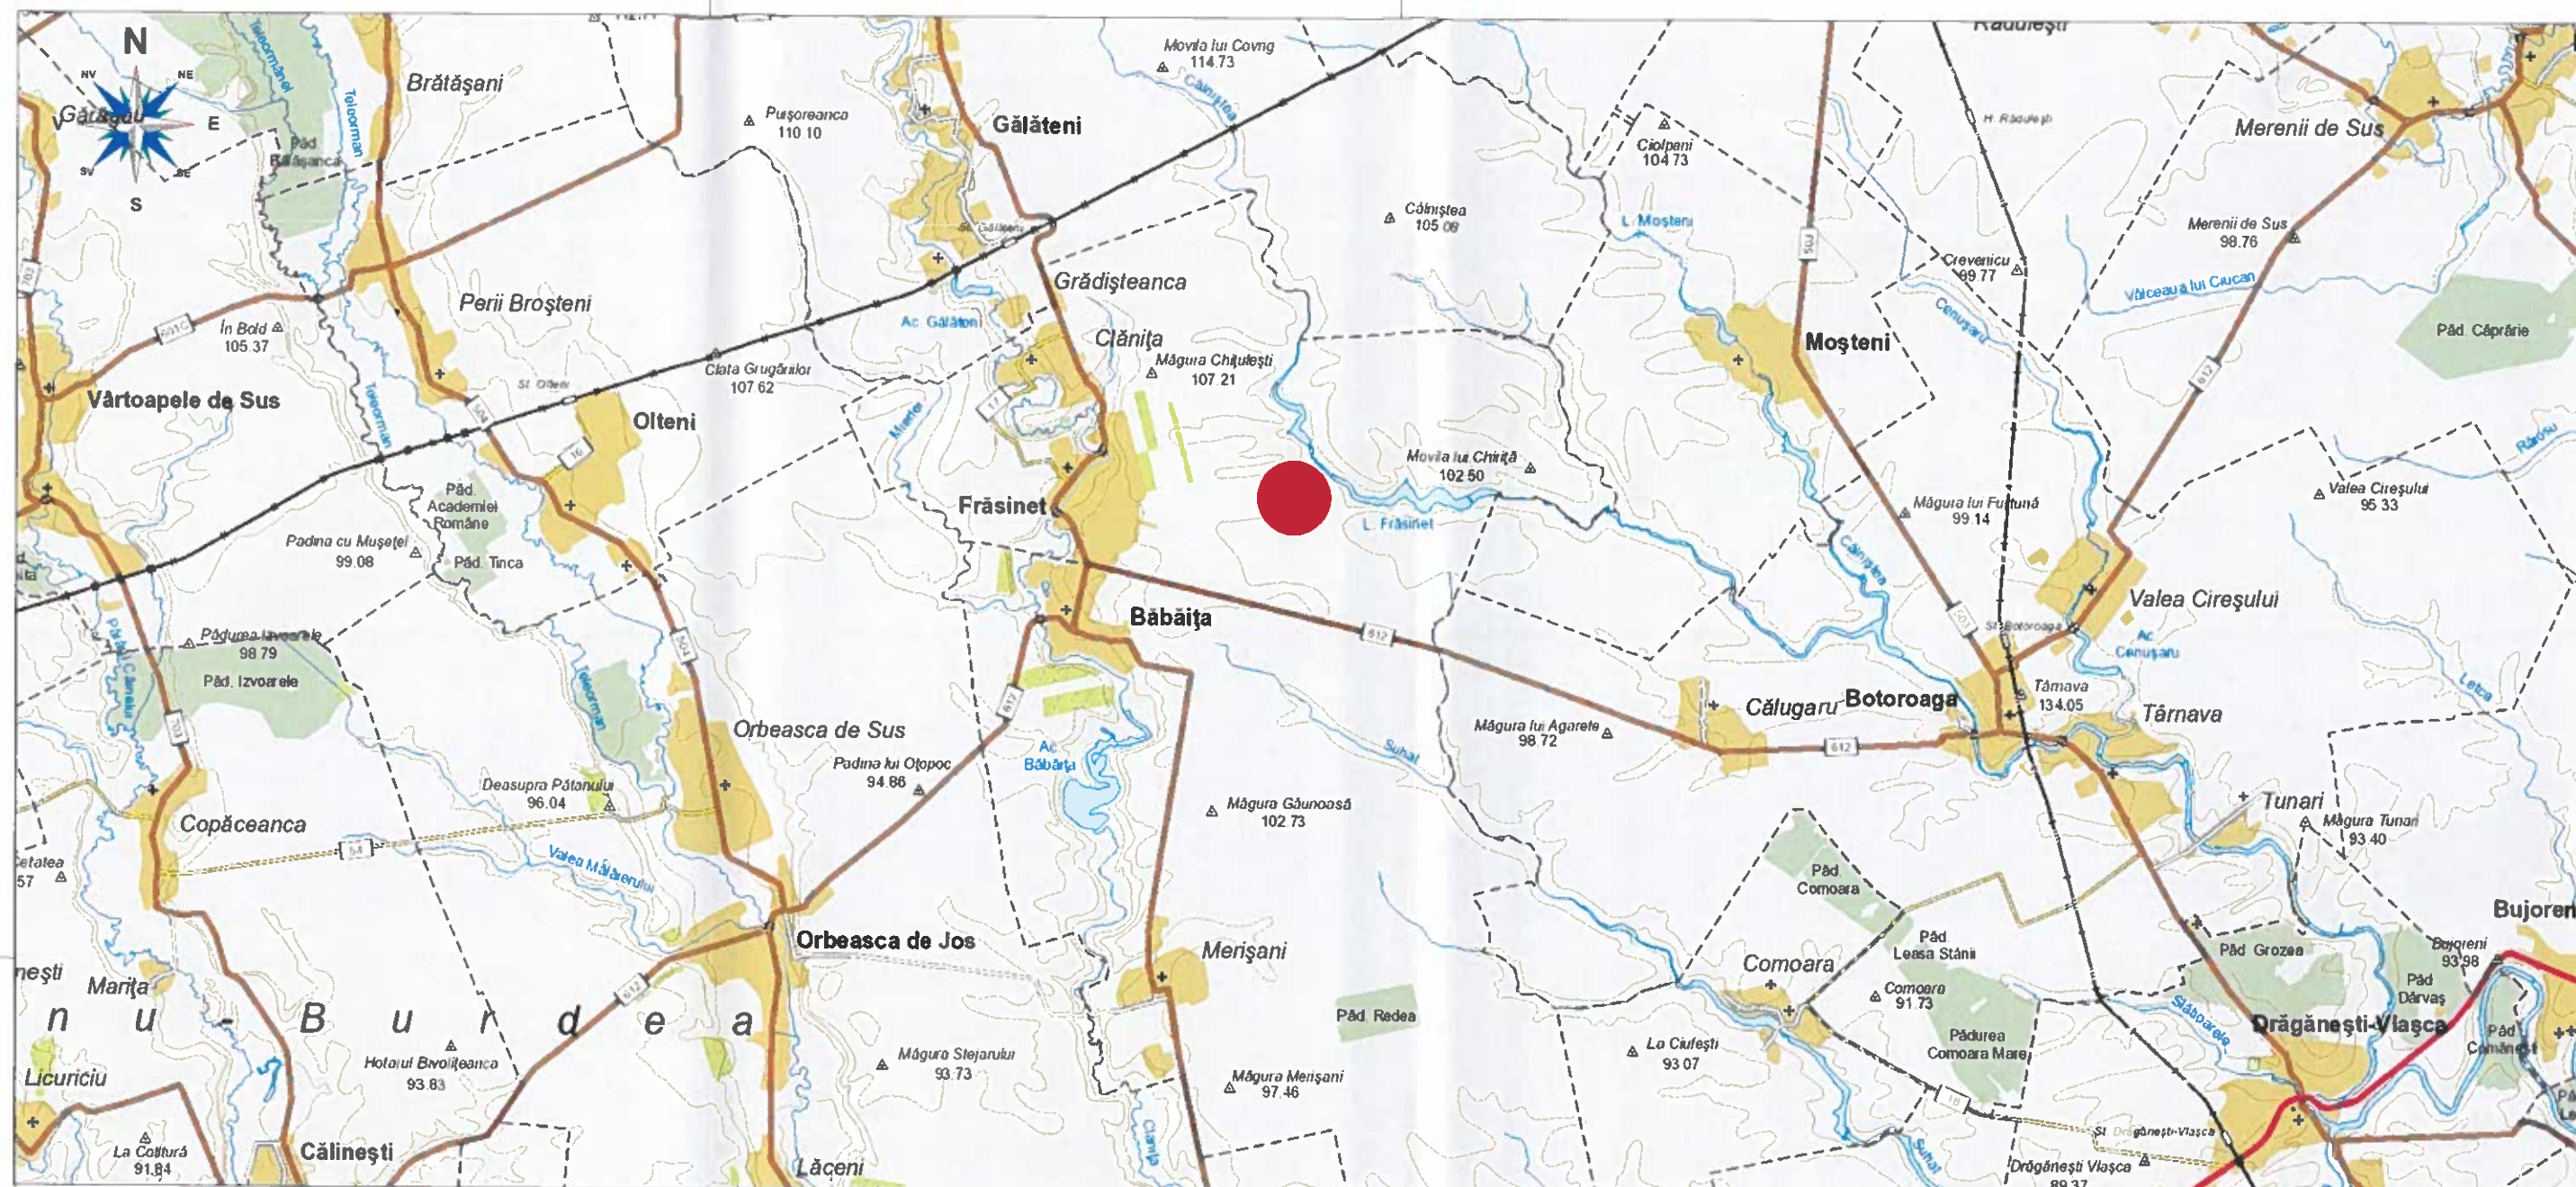

Zona amplasării a lucrării

PROIECTANT DE SPECIALITATE: arhitectura, rezistența, dotări și echipamente tehnologice



S.C. EnergoBit Control Systems S.R.L.
Cluj-Napoca, str. Nikola Tesla nr. 6

JUDEȚUL TELEORMAN
PRIMĂRIA COMUNEI
FRĂSINET

VIZAT SPRE NESCIMBARI
Anexă la autorizația de construire
desfinitivă

Nr. 5 din 15.07.2024

Arhitect șef,

Sef proiect: ing. Radu Cîmpan

Proiectat: ing. Lungu Ion

Desenat: ing. Agota-Eva Balaj

BENEFICIAR:

JR SOLAR TELEORMAN S.R.L.
Sat Cocora, Comuna Cocora, Str. Principală, nr. 7, biroul 9, județul Ialomița

PROIECT:

COMPLETARE UAT FRĂSINET - TRASEU CABLU LES 110 KV ȘI CONECTARE ÎN
STAȚIA DE TRANSFORMARE BĂBĂIȚA 400/110 KV - CEF BĂBĂIȚA 2

PLANSA:

PLAN DE ÎNCADRARE ÎN ZONĂ

Nr. proiect:
ECS
763/2024

Data:
2024

Scara:
1:100 000

Faza:
DTAC

Planșa nr.:
P00

Revizia:
00